


NEDVĚŽÍ – RYBNIČNÍ, REKONSTRUKCE KOMUNIKACE

SO 101.1 KOMUNIKACE
PŘÍPRAVA ÚZEMÍ - ÚSEK 2
M 1 : 250

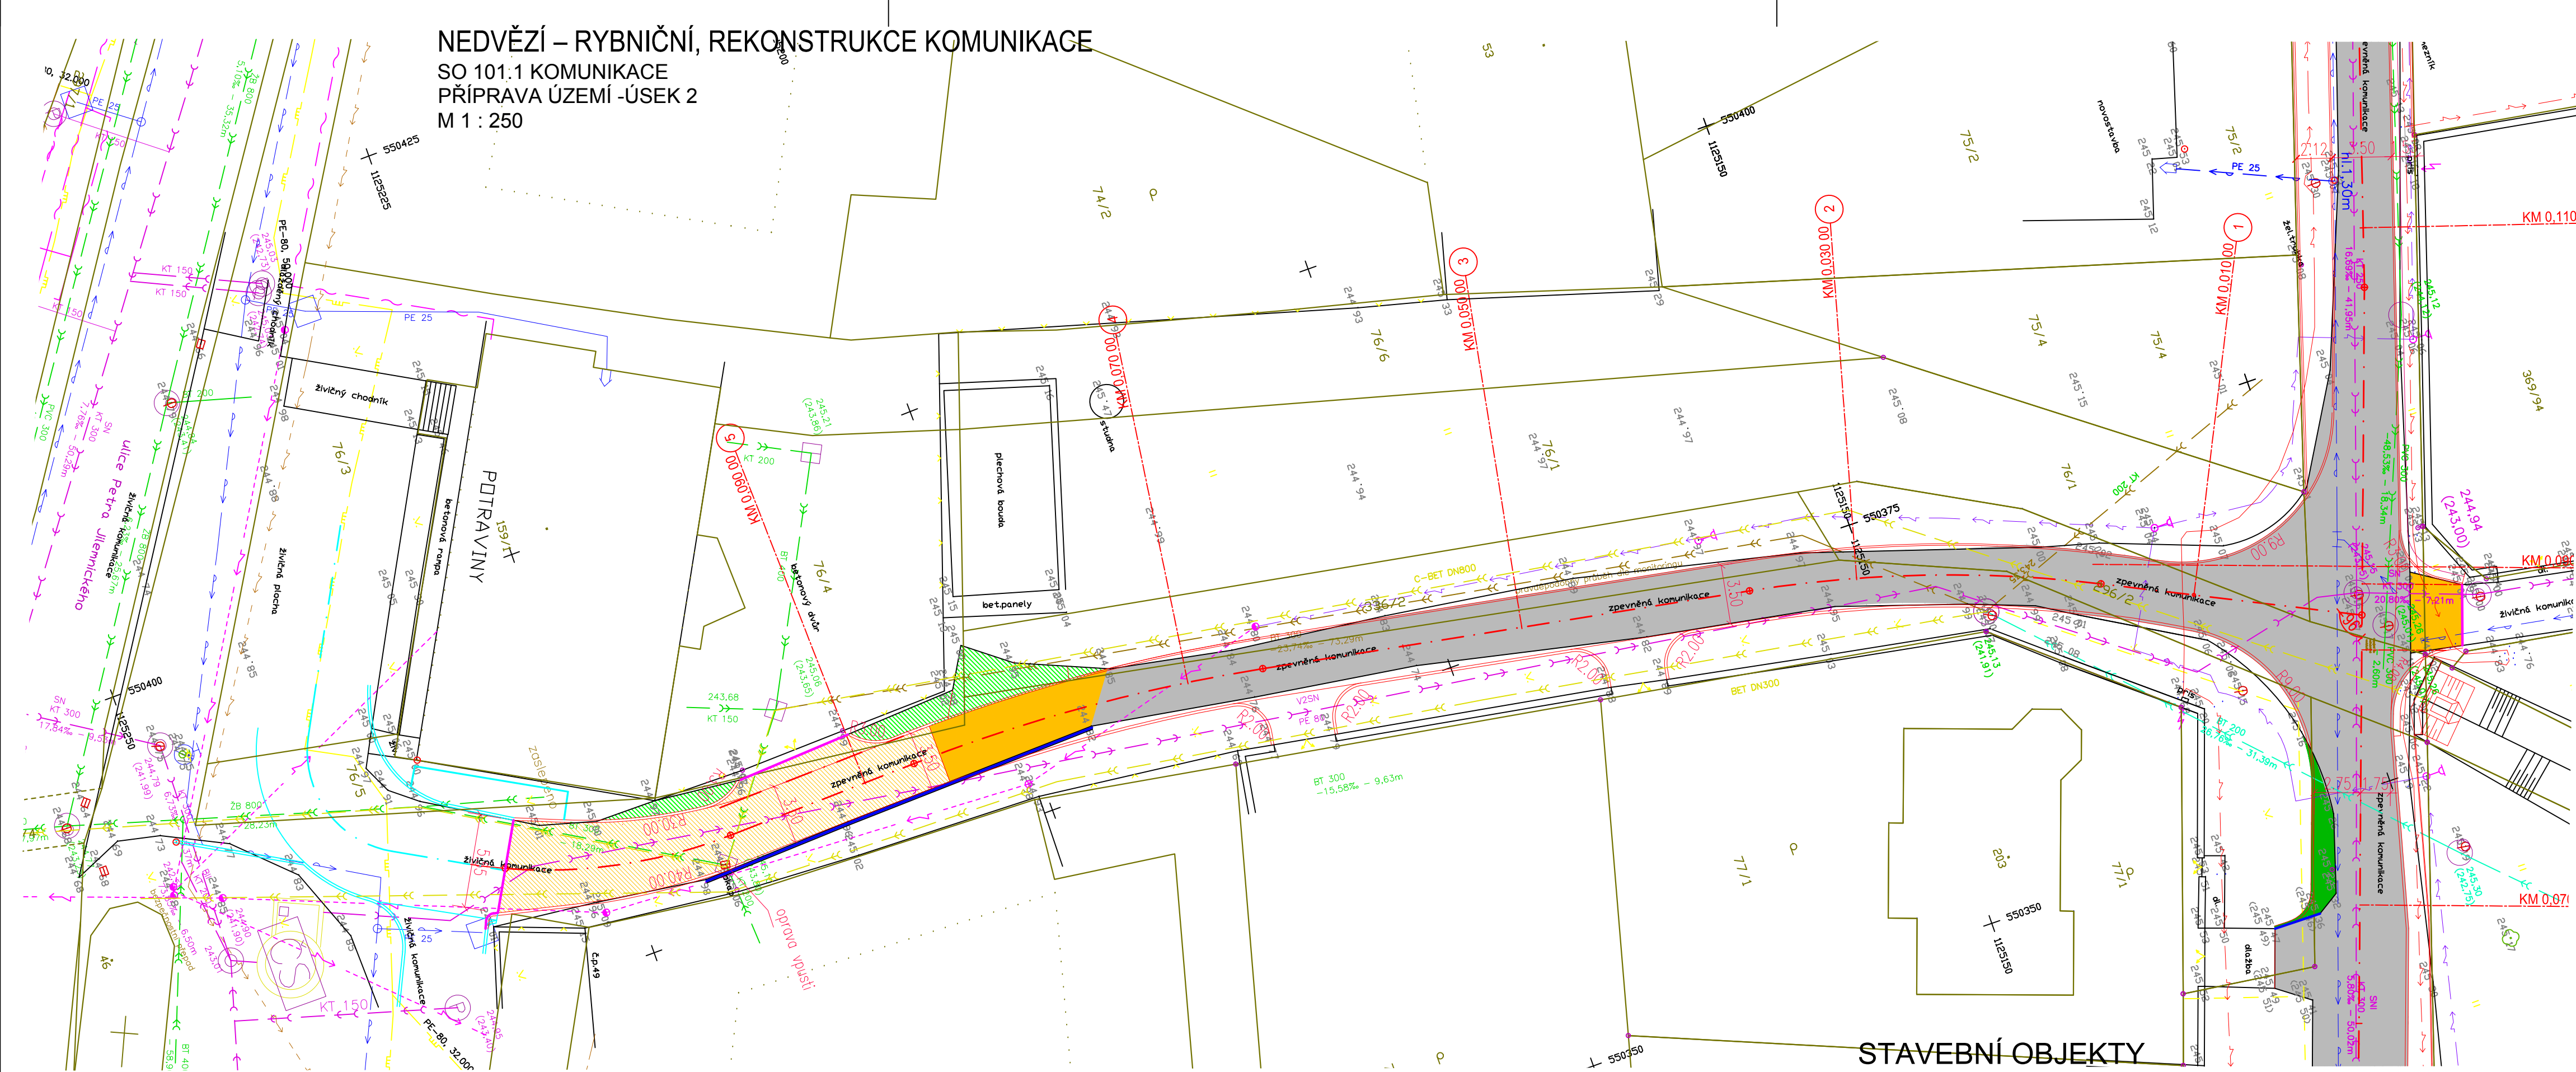

LEGENDA

- OBJEKTY STÁVAJÍCÍ**
- KOMUNIKACE
 - HRANICE POZEMKŮ
 - STROMY
 - ROZVODY VN NADZEMNÍ
 - ROZVODY VN PODZEMNÍ
 - ROZVODY NN NADZEMNÍ
 - ROZVODY NN PODZEMNÍ
 - VEŘEJNÉ OSVĚTLENÍ
 - ROZVODY SLP PODZEMNÍ-METALICKÝ
 - PITNÁ VODA
 - KANALIZACE DEŠŤOVÁ
 - KANALIZACE SPLAŠKOVÁ
 - ZATRUBNĚNÁ VODOTEČ, ODPADNÍ POTRUBÍ Z RYBNÍKA
 - ZATRUBNĚNÁ VODOTEČ, ODPADNÍ POTRUBÍ Z RYBNÍKA ORIENTAČNÍ VEDENÍ PODKLAD:
 - ZATRUBNĚNÁ VODOTEČ, ODPADNÍ POTRUBÍ Z RYBNÍKA ORIENTAČNÍ VEDENÍ PODKLAD: Akce: "Nedvěži-Průzkum a posouzení stavu dešťové kanalizace", VISSO, s.r.o.
 - STL PLYNOVOD


OBJEKTY NAVRŽENÉ

- ODFRÉZOVÁNÍ ASFALTOBETONOVÝCH VRSTEV ST. KOMUNIKACE DO HL. 0,100 m
- VYBOURÁNÍ ASFALTOBETONOVÉ ST. KOMUNIKACE V TL. cca 0,25 m + VÝKOP PRO NOVOU KONSTRUKCI A VÝMĚNU PODLOŽÍ
- VYBOURÁNÍ ASFALTOBETONOVÉ ST. KOMUNIKACE V TL. cca 0,25 m
- VÝKOP NAVAŽKY ŠD 0-63. TVOŘÍCÍ STÁVAJÍCÍ POVRCH KOMUNIKACE V TL. cca 0,2 m + VÝKOP PRO NOVOU KONSTRUKCI A VÝMĚNU PODLOŽÍ
- VYBOURÁNÍ PANELOVÉ PLOCHY TL. PANELU cca 0,15 m + VÝKOP PRO NOVOU KONSTRUKCI A VÝMĚNU PODLOŽÍ
- ROZEBRÁNÍ ZPEVNĚNÉ PLOCHY Z BETONONÉ DĚLAŽBY ZÁMKOVÉ + VÝKOP PRO NOVOU KONSTRUKCI A VÝMĚNU PODLOŽÍ
- ROZEBRÁNÍ ZPEVNĚNÉ PLOCHY Z ŽULOVÝCH KOSTEK + VÝKOP PRO NOVOU KONSTRUKCI A VÝMĚNU PODLOŽÍ
- OHMUSOVÁNÍ TL. cca 0,15 m + VÝKOP PRO NOVOU KONSTRUKCI A VÝMĚNU PODLOŽÍ
- ZAROVNÁVACÍ ŘEZ
- VYBOURÁNÍ BETONOVÉHO OBRUBNÍKU

pozn. VÝKAZ PLOCH NA VÝKRESU : "PŘÍPRAVA ÚZEMÍ - ÚSEK 1" č.v. - 001

STAVEBNÍ OBJEKTY

- SO 101 – KOMUNIKACE A ZPEVNĚNÉ PLOCHY
- SO 101.1 – KOMUNIKACE
- SO 101.2 – CHODNÍKY
- SO 101.3 – ZPEVNĚNÉ PLOCHY
- SO 301 – OPRAVA DEŠŤOVÉ KANALIZACE
- SO 301.1 – OPRAVA DEŠŤOVÉ KANALIZACE
- SO 301.2 – OPRAVA POTRUBÍ Z BEZPEČNOSTNÍHO PŘEPADU RYBNÍKA

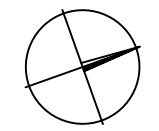

Souřadnicový systém : JTSK
Výškový systém : Balt po vyrovnání

| | | | |
|--|--|----------------------|-----------------|
| NEDVĚŽÍ – RYBNIČNÍ, REKONSTRUKCE KOMUNIKACE | | | KOPIE: |
| UMÍSTĚNÍ: | OLOMOUC-NEDVĚŽÍ, ul. RYBNIČNÍ | | |
| STAVEBNÍK: | STATUTÁRNÍ MĚSTO OLOMOUC, HORNÍ NÁMĚSTÍ, 779 11 OLOMOUC | | |
| PROJEKTANT: | PRINTES - ATELIER s.r.o., MOSTNÍ 1876/11a, 750 02 PŘEROV | | |
| STUPEŇ PD: | ZAKÁZKA: | DATUM: | |
| DPS | 060 - 2013 | LISTOPAD 2014 | |
| ZODPOVĚDNÝ PROJEKTANT: | KONTROLOVAL: | ZPRACOVAL: | |
| Ing. Jan Široký | Ing. Jan Široký | Ing. Lenka Horáčková | |
| SO 101.1 - KOMUNIKACE | | | SVÁZEK: C/101.1 |
| PŘÍPRAVA ÚZEMÍ - ÚSEK 2 | | | VÝKRES: 002 |
| M 1 : 250 | | | |

